

ΕΦΗΜΕΡΙΔΑ ΤΗΣ ΚΥΒΕΡΝΗΣΕΩΣ

ΤΗΣ ΕΛΛΗΝΙΚΗΣ ΔΗΜΟΚΡΑΤΙΑΣ

9 Αυγούστου 2017 | ΤΕΥΧΟΣ ΔΕΥΤΕΡΟ | Αρ. Φύλλου **2773**

ΠΕΡΙΕΧΟΜΕΝΑ

ΑΠΟΦΑΣΕΙΣ

ΑΠΟΦΑΣΕΙΣ

Αριθμ. 6157/Β2-457 (1)

Τροποποίηση απόφασης ορισμού των εθνικών Αρχών του Ελληνικού Στατιστικού Συστήματος.

Ο ΠΡΟΕΔΡΟΣ
ΤΗΣ ΕΛΛΗΝΙΚΗΣ ΣΤΑΤΙΣΤΙΚΗΣ ΑΡΧΗΣ

Έχοντας υπόψη:

1. Τις διατάξεις:

α. του άρθρου 11, παράγραφος 3, του ν. 3832/2010 (ΦΕΚ 38/Α΄/9.3.2010) «Ελληνικό Στατιστικό Σύστημα (ΕΛ.Σ.Σ.) Σύσταση της Ελληνικής Στατιστικής Αρχής (ΕΛ.ΣΤΑΤ.) ως Ανεξάρτητης Αρχής», όπως τροποποιήθηκε και ισχύει,

β. του π.δ. 226/2000 (ΦΕΚ 195/Α΄/8.9.2000) «Οργανισμός της Γ.Γ. ΕΣΥΕ».

2. Το άρθρο 5, παράγραφος 2, του Κανονισμού (ΕΚ) αριθ. 223/2009 του Ευρωπαϊκού Κοινοβουλίου και του Συμβουλίου της 11ης Μαρτίου 2009, όπως τροποποιήθηκε με τον Κανονισμό (ΕΕ) 2015/759 του Ευρωπαϊκού Κοινοβουλίου και Συμβουλίου της 29ης Απριλίου 2015.

3. Τον Κανονισμό ΕΕ αριθ. 99/2013 του Ευρωπαϊκού Κοινοβουλίου και του Συμβουλίου της 15ης Ιανουαρίου 2013 με θέμα «Ευρωπαϊκό Στατιστικό Πρόγραμμα 2013-2017», όπως τροποποιήθηκε με τον Κανονισμό (ΕΕ) 1383/2013 του Ευρωπαϊκού Κοινοβουλίου και Συμβουλίου της 17ης Δεκεμβρίου 2013.

4. Την υπ' αριθ. ΥΠΟΙΚ 0001538ΕΞ2016/24.2.2016 απόφαση του Υπουργού Οικονομικών, με θέμα: Διορισμός του Προέδρου της Ελληνικής Στατιστικής Αρχής (ΕΛΣΤΑΤ)» (ΦΕΚ 95/Υ.Ο.Δ.Δ./2016).

5. Την υπ' αριθ. 9909/Β2-1070/28.9.2010 απόφαση, με θέμα: «Ορισμός Εθνικών Αρχών» (ΦΕΚ 1629/Β΄/11.10.2010), όπως τροποποιήθηκε τελευταία με την υπ' αριθ. 9638/Β2-849/18.11.2016 απόφαση με θέμα: «Τροποποίηση απόφασης ορισμού των εθνικών Αρχών του Ελληνικού Στατιστικού Συστήματος» (ΦΕΚ 3927/Β΄/7.12.2016).

6. Το γεγονός ότι από τις διατάξεις της απόφασης αυτής δεν προκαλείται δαπάνη, αποφασίζουμε:

1. Τροποποιούμε την παράγραφο 1 του διατακτικού της υπ' αριθ. 9909/Β2-1070/28.9.2010 απόφασης όπως τροποποιήθηκε τελευταία με την υπ' αριθ. 9638/Β2-849/18.11.2016 απόφαση και ορίζουμε ως «εθνικές Αρχές» τους ακόλουθους φορείς:

- Ελληνική Στατιστική Αρχή (ΕΛΣΤΑΤ)
- Υπουργείο Εσωτερικών
- Υπουργείο Εργασίας, Κοινωνικής Ασφάλισης και Κοινωνικής Αλληλεγγύης
- Υπουργείο Περιβάλλοντος και Ενέργειας
- Υπουργείο Μεταναστευτικής Πολιτικής
- Υπουργείο Αγροτικής Ανάπτυξης και Τροφίμων
- Τράπεζα της Ελλάδος
- Εθνικό Κέντρο Τεκμηρίωσης (ΕΚΤ)
- Υπηρεσία Πολιτικής Αεροπορίας (ΥΠΑ)

2. Κατά τα λοιπά ισχύει η υπ' αριθ. 9909/Β2-1070/28.9.2010 απόφαση, όπως τροποποιήθηκε.

Η απόφαση αυτή να δημοσιευθεί στην Εφημερίδα της Κυβερνήσεως.

Πειραιάς, 21 Ιουλίου 2017

Ο Πρόεδρος

ΑΘΑΝΑΣΙΟΣ ΘΑΝΟΠΟΥΛΟΣ

Αριθμ. 2339/112898 (2)

Απαγόρευσης Θήρας ορισμένου χρόνου, στις περιοχές Παλαιοπύργου, Κρηνίτσας, Λογγακίου, Σωτήρας, Ράξας, Περδικοράχης, Χαϊδεμένης των Τ.Κ. Πλατάνου, Αρδανί-ου, Ράξας, Παλαιοπύργου και Κρηνίτσας του Δήμου Τρικκαίων.

Ο ΣΥΝΤΟΝΙΣΤΗΣ ΑΠΟΚΕΝΤΡΩΜΕΝΗΣ ΔΙΟΙΚΗΣΗΣ ΘΕΣΣΑΛΙΑΣ ΚΑΙ ΣΤΕΡΕΑΣ ΕΛΛΑΔΑΣ

Έχοντας υπόψη:

1. Τις διατάξεις της παρ. 5 του άρθρου 258 ν.δ. 86/1969, όπως συμπληρώθηκε με το άρθρο 7 παρ. 3 του ν. 177/1975 "περί αντικαταστάσεως και συμπληρώσεως διατάξεων τινών του ν.δ.86/1969 περί Δασικού Κώδικα".

2. Τις διατάξεις της αριθ. 414985/29-11-1985 (ΦΕΚ. 757/Β΄/18-12-1985) κοινής απόφασης των Υφυπουργού Εθνικής Οικονομίας και Αναπληρωτή Υπουργού Γεωργίας "Μέτρα διαχείρισης της άγριας πτηνοπανίδας", όπως αυτή τροποποιήθηκε με τις 366599/16-12-1996 (ΦΕΚ 1188/Β΄/31-12-1996), 294283/23-12-1997 (ΦΕΚ 68/Β΄/4-2-1998) και 87578/703/6-3-2007 (ΦΕΚ 581/Β΄/23-4-2007) κοινές αποφάσεις των Υπουργών Εθνικής Οικονομίας και Αγροτικής Ανάπτυξης και Τροφίμων.

3. Τις διατάξεις της αριθ. Η.Π. 37338/107/Ε.103/1-9-2010 (ΦΕΚ 1495/Β΄/6-9-2010) κοινής απόφασης Υφυπουργού Οικονομικών και Υπουργών Οικονομίας Ανταγωνιστικότητας και Ναυτιλίας και Περιβάλλοντος Ενέργειας και Κλιματικής Αλλαγής.

4. Τις δ/ξεις του ν. 3469/2006 (ΦΕΚ 131/τ.Α΄/28-6-2006) «Περί Εθνικού τυπογραφείου Εφημερίδα της Κυβερνήσεως και άλλες Δ/ξεις»

5. Το ν.3200/1995 περί Διοικητικής Αποκέντρωσης όπως αυτό τροποποιήθηκε μεταγενέστερα και ισχύει.

6. Τις διατάξεις του π.δ.138/2010 (ΦΕΚ 231/τ.Α/27-12-2010 «Οργανισμός της Αποκεντρωμένης Διοίκησης Θεσσαλίας και Στερεάς Ελλάδας.»

7. Τη με αριθμό οικ. 6985/85797/01.06.2017 απόφαση του Συντονιστή Αποκεντρωμένης Διοίκησης Θεσσαλίας- Στερεάς Ελλάδας, αναφορικά με «Μεταβίβαση δικαιώματος υπογραφής του Συντονιστή Αποκεντρωμένης Διοίκησης Θεσσαλίας και Στερεάς Ελλάδας (Α.Δ.Θ.Σ.Ε.) στον Προϊστάμενο ή στην Προϊσταμένη της Γενικής Διευθύνσεως Δασών και Αγροτικών Υποθέσεων και στους Προϊσταμένους ή στις Προϊσταμένες Διευθύνσεων και Δασαρχείων της ανωτέρω Γενικής Διευθύνσεως», δημοσιεύθηκε στο (ΦΕΚ Β΄ 2003/12.06.2017)και έλαβε αριθμό διαδικτυακής ανάρτησης 625ΙΟΡ10-ΟΣΩ.

8. Το με αριθμό 3699/112513/19-07-2017 έγγραφο του Δασαρχείου Τρικάλων μαζί με την από 18-07-2017Έκθεση - Εισήγηση του Δασολόγου Μάνιου Νικολάου σε συνδυασμό με την σκοπιμότητα απαγόρευσης του κυνηγίου για την προστασία ανάπτυξη, αναπαραγωγή και εκμετάλλευση του θηραματικού πλούτου και της άγριας πανίδας της χώρας μας.

9. Το γεγονός ότι με την παρούσα απόφαση δεν προκαλείται δαπάνη σε βάρος του κρατικού προϋπολογισμού, αποφασίζουμε:

Απαγορεύουμε το κυνήγι όλων των θηραμάτων για πέντε (5) χρόνια, από 20-8-2017 μέχρι 19-8-2022, σε έκταση εμβαδού 30.800 στρεμμάτων στις περιοχές Παλαιοπύργου, Κρηνίτσας, Λογγακίου, Σωτήρας, Ράξας, Περδικοράχης, Χαϊδεμένης Τ.Κ. Πλατάνου, Αρδανίου, Ράξας, Παλαιοπύργου και Κρηνίτσας του Δήμου Τρικκαίων, όπως φαίνεται στο συνημμένο τοπογραφικό διάγραμμα κλίμακας 1:50.000 ,το οποίο αποτελεί αναπόσπαστο τμήμα της παρούσας, που περικλείεται από την εξής οριογραμμή:

Η έκταση 30.800 στρεμμάτων που πρέπει να απαγορευθεί στην περιοχή Παλαιοπύργου, Κρηνίτσας, Λογγακίου, Σωτήρας, Ράξας, Περδικοράχης, Χαϊδεμένης Τ.Κ. Πλατάνου, Αρδανίου, Ράξας, Παλαιοπύργου και Κρηνίτσας του Δήμου Τρικκαίων, περικλείεται από την παρακάτω οριογραμμή: Αρχίζει από διασταύρωση Εθνικής Οδού Τρικάλων Καλαμπάκας με επαρχιακή οδό Τρικάλων Ράξας (6ο χιλ.) ακολουθεί με βορειοανατολική κατεύθυνση τον εν λόγω ασφάλτινο δρόμο προς Ράξα και στη συνέχεια με βόρεια κατεύθυνση διασχίζει τη Ράξα ακολουθεί το δρόμο από Ράξα προς Ρίζωμα έως διασταύρωση με υπό κατασκευή οδό Ε65 (γέφυρα) την οποία ακολουθεί στρεφόμενη ανατολικά έως το σημείο που συναντά τον ασφάλτινο δρόμο από Περδικοράχη προς Χαϊδεμένη. Από εκεί στρέφεται βόρεια ακολουθεί το δρόμο προς Χαϊδεμένη - Πλάτανο έως διασταύρωση προς Αρδάνι. Από εκεί στρέφεται ανατολικά έως την πλατεία του οικισμού Αρδανίου και ακολουθεί το δρόμο με κατεύθυνση βορειοανατολικά μέχρι τη θέση «Φαρμάκι», απ'όπου ακολουθώντας βόρεια τον δασικό δρόμο διέρχεται από τις θέσεις «Γούρνες», «Παλαιόκαστρο» μέχρι συναντήσεως τον αγροτικό δρόμο προς Πλάτανο στη θέση «Πετρωτό». Στη συνέχεια ακολουθεί τον αγροτικό δρόμο με κατεύθυνση νοτιοανατολικά μέχρι συναντήσεως του επαρχιακού δρόμου Παλαιοπύργου - Λιόπρασου - Λαγγαδιάς, απ' όπου ακολουθώντας τον επαρχιακό δρόμο με κατεύθυνση νότια διασχίζει τους οικισμούς Παλαιοπύργου και Κρηνίτσας έως την διασταύρωση με χωμάτινο δρόμο προς εξωκλήσι Αγίου Ευσταθίου. Από εκεί με βορειοδυτική κατεύθυνση ακολουθεί τον εν λόγω χωμάτινο δρόμο φθάσει έως μεμονωμένο οίκημα στη θέση «Παλιοκρηνίτσα» από εκεί ακολουθεί νοητή ευθεία γραμμή με κατεύθυνση δυτική έως στάβλο (Ταμβακά)στη θέση νοτίως του οικισμού Περδικοράχης από όπου ακολουθεί χωμάτινο δρόμο έως διασταύρωση με ασφάλτινο δρόμο Περδικοράχης - Τρικάλων τον οποίο και ακολουθεί με νότια κατεύθυνση έως διασταύρωση Εθνικής Οδού Τρικάλων Καλαμπάκας (αερογέφυρα). Από εκεί στρέφεται βορειοδυτικά και ακολουθώντας την Εθνική Οδό Τρικάλων - Καλαμπάκας φθάνει στη διασταύρωση με επαρχιακή οδό Τρικάλων Ράξας από όπου και άρχισε.

ΑΠΟΣΠΑΣΜΑ ΤΟΠΟΓΡΑΦΙΚΟΥ ΧΑΡΤΗ ΠΕΡΙΟΧΗΣ ΠΑΛΑΙΟΠΥΡΓΟΥ ΚΡΗΝΙΤΣΑΣ ΡΑΞΑΣ ΑΡΔΑΝΙΟΥ ΝΟΜΟΥ ΤΡΙΚΑΛΩΝ

Κλίμακα 1: 50.000



ΥΠΟΜΝΗΜΑ

Όρια απαγορευμένης έκτασης στο κυνήγι για ορισμένο χρόνο

Οδικό δίκτυο

Τρίκαλα 19-7 -2017
ΘΕΩΡΗΘΗΚΕ
Ο ΔΑΣΑΡΧΗΣ ΤΡΙΚΑΛΩΝ

Χρήστος Κουλουκούρας
Δασολόγος με βαθμό Α

Τρίκαλα 19-7- 2017
Ο Συντάκτης

Νικόλαος Μάνιος
Δρ.Δασολόγος με βαθμό Α΄

Τρίκαλα 21-7 -2017
ΜΕ ΕΝΤΟΛΗ ΣΥΝΤΟΝΙΣΤΗ Α.Δ.Θ.Σ.Ε
Ο
Δ/ΝΤΗΣ ΔΑΣΩΝ ΤΡΙΚΑΛΩΝ

Χρήστος Κουτσονάσιος
Δασολόγος με βαθμό Α

Η απόφαση αυτή να δημοσιευθεί στην Εφημερίδα της Κυβερνήσεως και θα ισχύει από το κυνηγετικό έτος 2017-2018.

Τρίκαλα, 21 Ιουλίου 2017

Με εντολή Συντονιστή Αποκεντρωμένης Διοίκησης
Ο Προϊστάμενος Διεύθυνσης Δασών Ν. Τρικάλων

ΧΡΗΣΤΟΣ ΚΟΥΤΣΟΝΑΣΙΟΣ

Αριθμ. 165245 (3)

Έγκριση Κυκλοφοριακής Ρύθμισης που αφορά σε πληροφοριακές πινακίδες προς τον αρχαιολογικό χώρο Βούντενης, σύμφωνα με την υπ' αριθμ. 184/2014 απόφαση του Δημοτικού Συμβουλίου του Δήμου Πατρέων.

Ο ΣΥΝΤΟΝΙΣΤΗΣ ΑΠΟΚΕΝΤΡΩΜΕΝΗΣ ΔΙΟΙΚΗΣΗΣ ΠΕΛΟΠΟΝΝΗΣΟΥ, ΔΥΤΙΚΗΣ ΕΛΛΑΔΑΣ ΚΑΙ ΙΟΝΙΟΥ

Έχοντας υπόψη:

1. Τις περί Διοικητικής Αποκέντρωσης ισχύουσες διατάξεις όπως τροποποιήθηκαν και ισχύουν σήμερα.

2. Το ν. 3852/2010 (ΦΕΚ 87Α /07.06.2010) «Νέα Αρχιτεκτονική της Αυτοδιοίκησης και της Αποκεντρωμένης Διοίκησης - Πρόγραμμα Καλλικράτης».

3. Το π.δ. 139/27.12.2010 «Οργανισμός Αποκεντρωμένης Διοίκησης Πελοποννήσου-Δυτικής Ελλάδας και Ιονίου» (ΦΕΚ 232Α/27.12.2010).

4. Τις διατάξεις του ν. 2503/1997 «Διοίκηση, οργάνωση, στελέχωση της Περιφέρειας, ρύθμιση θεμάτων για τη Τοπική Αυτοδιοίκηση και άλλες διατάξεις», όπως ισχύουν.

5. Τη με αρ. πρωτ. 15870/15.05.2017 (ΦΕΚ 250/ΥΟΔΔ/26.05.2017) υπουργική απόφαση του Υπουργού Εσωτερικών και το με αρ. πρωτ. 118604/29.05.2017 έγγραφο της Δ/νσης Διοίκησης της ΑΔ/ΠΔΕΙ περί ανάληψης υπηρεσίας του Συντονιστή.

6. Η με αρ. 130479/2017 (ΦΕΚ 2113/Β/17) απόφαση του Συντονιστή της Α.Δ.Π.Δ.Ε. και Ι με θέμα «Μεταβίβαση δικαιώματος υπογραφής».

7. Τις διατάξεις του ν.3861/2010 (ΦΕΚ 112Α΄) Ενίσχυση της διαφάνειας με την υποχρεωτική ανάρτηση νόμων και πράξεων των κυβερνητικών, διοικητικών και αυτοδιοικητικών οργάνων στο διαδίκτυο «Πρόγραμμα Διαύγεια» και άλλες διατάξεις.

8. Το υπ' αριθμ. 15109/19.05.2013 έγγραφο της Δ/σης Οργάνωσης και Λειτουργίας ΟΤΑ του Υπουργείου Εσωτερικών με θέμα «Εγκρίσεις αποφάσεων συλλογικών οργάνων των ΟΤΑ που αφορούν μέτρα ρύθμισης οδικής κυκλοφορίας από τους Γενικούς Γραμματείς Αποκεντρωμένων Διοικήσεων».

9. Το ν.4058/2012 (ΦΕΚ 63Α/22.03.2012) «Παροχή υπηρεσιών ασφαλείας από ένοπλους φρουρούς σε εμπορικά πλοία και άλλες διατάξεις» και ειδικότερα το άρθρο 52Α που αφορά «Μέτρα ρύθμισης οδικής κυκλοφορίας στους χερσαίους χώρους λιμένων».

10. Το ν.4150/2013 (ΦΕΚ 102Α/29.04.2013) «Ανασυγκρότηση του Υπουργείου Ναυτιλίας και Αιγαίου και άλλες διατάξεις» και ειδικότερα το άρθρο 45 περί «κυκλοφοριακών ρυθμίσεων λιμένων».

11. Το ν.2696/1999 (ΦΕΚ57Α/23.03.1999) που αφορά την κύρωση του Κώδικα Οδικής Κυκλοφορίας (ΚΟΚ).

12. Το ν.3542/2007 (ΦΕΚ 50Α/02.03.2007) «Τροποποιήσεις διατάξεων του ΚΟΚ».

13. Τις υπ' αριθμ. 1115/2012, 49/2012 και 819/2013 Αποφάσεις του Συμβουλίου της Επικρατείας.

14. Την υπ' αριθμ. 65590/4736/12.06.2013 απόφαση του Γενικού Γραμματέα της Αποκεντρωμένης Διοίκησης ΠΔΕ και Ι με την οποία ορίστηκε ως Εισηγήτρια Υπηρεσία για την έγκριση αποφάσεων συλλογικών οργάνων των ΟΤΑ που αφορούν μέτρα ρύθμισης της οδικής κυκλοφορίας.

15. Την αριθμ. ΔΜΕΟ/Ο/3050/31.07.2013 (ΦΕΚ 2302Β/16.09.2013) απόφαση του Υπουργού Υπο.Με.Δι. περί «Εγκρίσεων Τεχνικών Οδηγιών κυκλοφοριακών παρεμβάσεων στο αστικό περιβάλλον για την εφαρμογή τους σε i) περιοχές σχολικών συγκροτημάτων και ii) περιοχές με αυξημένη κίνηση στα πλαίσια βελτίωσης της οδικής ασφάλειας».

16. Το ν.4313/2014 (ΦΕΚ 261Α/17.12.2014) «Ρυθμίσεις θεμάτων Μεταφορών, Τηλεπικοινωνιών και Δημοσίων Έργων και άλλες διατάξεις», άρθρο 48 περί ρυθμίσεων θεμάτων οδικής κυκλοφορίας όπως αντικαθιστά συνολικά το άρθρο 52 του ν.2696/1999.

17. Το υπ' αριθμ. 44836/05.03.2014 έγγραφο της Δ/σης Οργάνωσης και Λειτουργίας ΟΤΑ του Υπουργείου Εσωτερικών με θέμα «Εφαρμογή διατάξεων του άρθρου 52 του ΚΟΚ».

18. Το αριθμ. 3042/08.10.2011 έγγραφο της ΔΜΕΟ του Υπουργείου Υπο.ΜΕ.ΔΙ. με θέμα «Κοινοποιήσεις στη ΔΜΕΟ, των Κανονιστικών Αποφάσεων των Δημοτικών ή Κοινοτικών Συμβουλίων που αφορούν κυκλοφοριακές ρυθμίσεις οδών στους Δήμους ή Κοινότητες σύμφωνα με το άρθρο 82 του ν. 3463/2006, Κύρωσης Κώδικα Δήμων και Κοινοτήτων».

19. Το αριθμ. 2305/82229/22.07.2013 (ΑΔΑ: ΒΛ9Α-ΟΡ1Φ-1Ο0) έγγραφο διευκρινήσεων-οδηγιών του Γενικού Γραμματέα της Αποκεντρωμένης Διοίκησης ΠΔΕ και Ι, όπως συμπληρώθηκε με το 3487/130690/02.10.2014 έγγραφο επίσης του Γ.Γ. Της ΑΔ/ΠΔΕ και Ι.

20. Την αριθμ. ΔΟΥ/οικ./220/15.01.2015 Εγκύκλιος της Γενικής Διεύθυνσης Συγκοινωνιακών Υποδομών του Υπο. Με.Δι., (ΑΔΑ : Ω37Χ1-2ΥΑ).

21. Την αριθμ. 184/2014 απόφαση του Δημοτικού Συμβουλίου Δήμου Πατρέων σύμφωνα με τα πρακτικά της 8ης/16-4-2014 Συνεδρίασης του Δ.Σ. που αφορά σε πληροφοριακές πινακίδες προς τον αρχαιολογικό χώρο Βούντενης.

22. Το υπ' αριθμ. 113057/Π8091/11-11-2016 της Δ/νσης Πολεοδομικού - Κυκλοφοριακού Σχεδιασμού και Δόμησης του Δήμου Πατρέων σχετικά με τις πληροφοριακές πινακίδες προς τον αρχαιολογικό χώρο Βούντενης.

23. Την αριθμ. 125/2014 απόφαση της Επιτροπής Ποιότητας Ζωής του Δήμου Πατρέων για έγκριση της κυκλοφοριακής ρύθμισης.

24. Το υπ' αριθμ. 54509/5164/21-5-2014 της Δ/νσης Διοίκησης/Τμήμα Προσωπικού ΑΔΠΔΕ και Ι με τον έλεγχο νομιμότητας της αρ. 184/14 απόφασης Δ.Σ. Δήμου Πατρέων.

25. Το υπ' αριθμ. 54756//Π5081/19.5.2017 έγγραφο της Δ/νσης Πολεοδομικού - Κυκλοφοριακού Σχεδιασμού και Δόμησης του Δήμου Πατρέων.

26. Τον σχηματισθέντα φάκελο του έργου, με τα συνοδευτικά σχέδια σήμανσης.

27. Το υπ' αριθμ. 83361/12.4.2017 σχέδιο απόφασης του Γ.Γ. της Α.Δ.Π.Δ.Ε. και Ι το οποίο δεν δημοσιεύθηκε.

28. Το γεγονός ότι από την παρούσα απόφαση δεν

προκαλείται δαπάνη εις βάρος του κρατικού προϋπολογισμού, αποφασίζουμε:

Την έγκριση της κυκλοφοριακής ρύθμισης για την τοποθέτηση πληροφοριακών πινακίδων που υποδεικνύουν τη θέση του Αρχαιολογικού Χώρου Βούντενης, στις ακόλουθες θέσεις :

1) Αλκαίου και Πανεπιστημίου,

2) Αρέθα και Πανεπιστημίου (δύο πινακίδες)

3) Πανεπιστημίου και Μειλίχου (δύο πινακίδες)

4) Μειλίχου και Βόλου,

5) οδός προς Βούντενη και

6) είσοδος ΧΥΤΑ Ξερόλακκας.

η οποία αναφέρεται στην υπ' αριθμ. 184/2014 απόφαση του Δημοτικού Συμβουλίου του Δήμου Πατρέων, γίνεται με τις εξής προϋποθέσεις :

1. Να τηρηθούν τα πρακτικά της 184/2014 απόφασης του Δημοτικού Συμβουλίου Δήμου Πατρέων, σύμφωνα με τα οποία εγκρίνεται η τοποθέτηση πληροφοριακών πινακίδων προς τον Αρχαιολογικό χώρο Βούντενης.

2. Το κόστος τόσο της προμήθειας όσο και της τοποθέτησης των κατάλληλων πινακίδων θα βαρύνει το Δήμο Πατρέων. Οι πινακίδες θα αναγράφουν και τον αριθμό της απόφασης Δ.Σ. Δήμου Πατρέων (184/2014).

3. Η επί τόπου τοποθέτηση των κατάλληλων πινακίδων σήμανσης - διαγράμμισης, θα εκτελεστεί σύμφωνα με το επισυναπτόμενο σχέδιο και την επίβλεψη της αρμόδιας τεχνικής υπηρεσίας του Δήμου Πατρέων.

4. Η προτεινόμενη κυκλοφοριακή ρύθμιση δεν πρέπει να επηρεάζει τις ανάγκες των Ατόμων με Αναπηρία (ΑμεΑ).

5. Με την εφαρμογή της προτεινόμενης κυκλοφοριακής ρύθμισης να μην επηρεαστούν οι υπηρεσίες των μέσων οδικής μαζικής μεταφοράς.

6. Από την συγκεκριμένη σήμανση να μην επηρεάζονται άλλες υφιστάμενες σημάνσεις ή λειτουργία φωτεινών σηματοδοτών.

7. Τα μέτρα ρύθμισης θα ισχύσουν μετά την υπογραφή της παρούσας και τη δημοσίευση της στην ΕτΚ, με την τοποθέτηση των κατάλληλων πινακίδων σήμανσης - διαγράμμισης, εκτός αν κατά το χρόνο ισχύος των μέτρων αυτών η κυκλοφορία ρυθμίζεται από στελέχη της αρμόδιας Αστυνομικής Αρχής.

8. Η μη τήρηση των όρων και των προϋποθέσεων που έχουν τεθεί από τους αρμοδίους φορείς, καθώς και με την απόφαση αυτή, συνεπάγεται την αυτοδίκαιη ανάκληση της.

9. Με την παρούσα απόφαση δε νομιμοποιούνται τυχόν παράνομες ενέργειες.

Οι Αρχές προς τις οποίες αποστέλλεται η απόφαση αυτή, παρακαλούνται να παρακολουθήσουν την ακριβή εκτέλεση των όρων που έχουν τεθεί με αυτή, όσον αφορά σε θέματα αρμοδιότητάς τους.

Διάγραμμα σήμανσης που συνοδεύει την υπ' αριθ. 184/2016 απόφαση του Δ.Σ


Υπόμνημα

Θέσεις πινακίδων Π-8δ

Ο Συντάξας	ΕΛΕΓΧΘΗΚΕ	ΘΕΩΡΗΘΗΚΕ
	Η Προϊσταμένη Τμήματος Συγκοιν/κού και Κυκλοφ/κού Σχεδιασμού	Ο Διευθυντής Πολεοδομικού, Κυκλοφοριακού Σχεδιασμού και Δόμησης
ΚΩΝ. ΠΑΝΑΓΙΩΤΟΠΟΥΛΟΣ Πολιτικός Μηχ/κός με Α΄β	ΖΩΗ ΚΑΤΣΑΚΙΩΡΗ Χωρ/κτης Πολ/μος Μηχ/κός με Α΄β	ΒΑΣΙΛΕΙΟΣ ΣΤΑΜΟΠΟΥΛΟΣ Αρχιτέκτων Μηχ/κός με Α΄β

ΕΘΝΙΚΟ ΤΥΠΟΓΡΑΦΕΙΟ

Για τεχνικούς λόγους στο σχεδιάγραμμα, από το ηλεκτρονικό αρχείο, έγινε σμίκρυνση κατά ποσοστό 55%

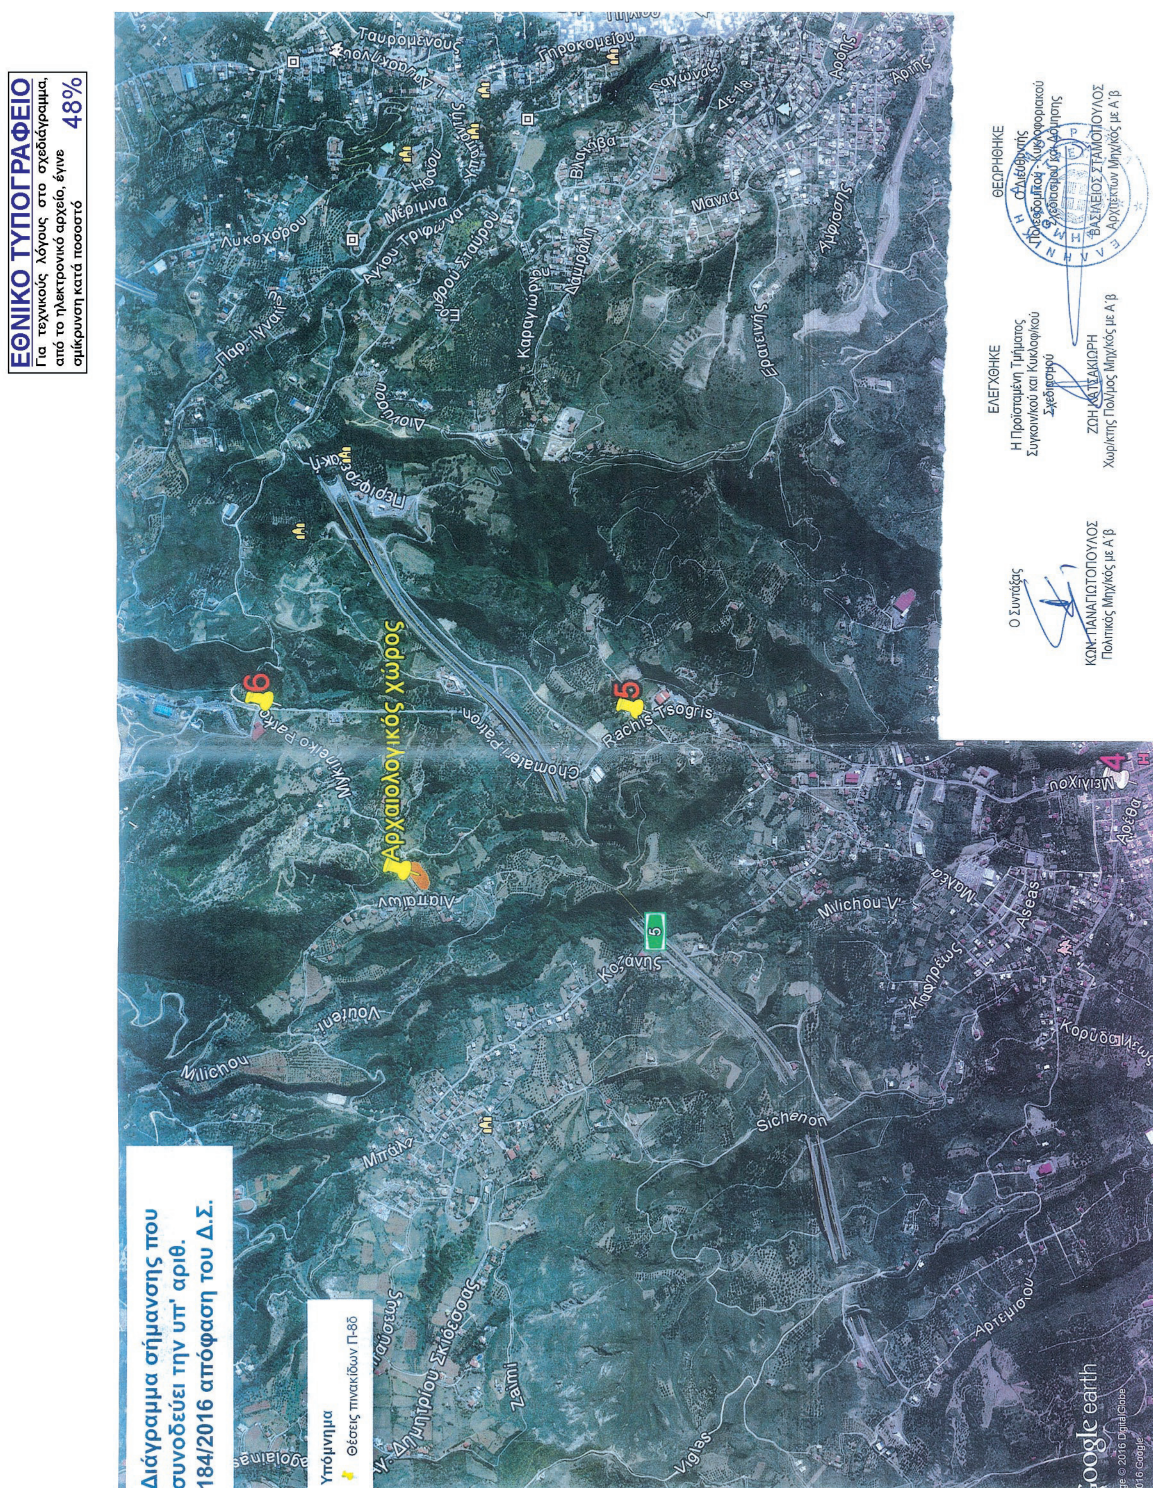

Η απόφαση αυτή να δημοσιευθεί στην Εφημερίδα της Κυβερνήσεως.

Πάτρα, 21 Ιουλίου 2017

Με εντολή Συντονιστή Αποκεντρωμένης Διοίκησης

ΔΙΟΝΥΣΙΟΣ ΠΑΝΑΓΙΩΤΟΠΟΥΛΟΣ



ΕΘΝΙΚΟ ΤΥΠΟΓΡΑΦΕΙΟ

Την ευθύνη για την εκτύπωση, διαχείριση και κυκλοφορία των φύλλων της Εφημερίδας της Κυβερνήσεως, (ΦΕΚ) στην έντυπη και ηλεκτρονική έκδοση, **έχει το Εθνικό Τυπογραφείο** το οποίο αποτελεί δημόσια υπηρεσία η οποία υπάγεται στο Υπουργείο Διοικητικής Ανασυγκρότησης. Το Εθνικό Τυπογραφείο έχει επίσης την ευθύνη για την κάλυψη των εκτυπωτικών αναγκών του Δημοσίου. (ν. 3469/2006, Α΄ 131).

ΥΠΗΡΕΣΙΕΣ ΠΟΥ ΠΑΡΕΧΕΙ ΤΟ ΕΘΝΙΚΟ ΤΥΠΟΓΡΑΦΕΙΟ

1. ΦΥΛΛΟ ΤΗΣ ΕΦΗΜΕΡΙΔΑΣ ΤΗΣ ΚΥΒΕΡΝΗΣΕΩΣ (ΦΕΚ)

Η ηλεκτρονική μορφή των ΦΕΚ διατίθεται δωρεάν από την ιστοσελίδα www.et.gr. Για τα ΦΕΚ που δεν έχουν ψηφιοποιηθεί και καταχωρισθεί στην πιο πάνω ιστοσελίδα δίνεται η δυνατότητα δωρεάν αποστολής με ηλεκτρονικό ταχυδρομείο, μετά από αίτηση που υποβάλλεται ηλεκτρονικά με τη συμπλήρωση ειδικής φόρμας.

Η έντυπη μορφή των ΦΕΚ διατίθεται για μεμονωμένα φύλλα με το ανάλογο κόστος από το τμήμα Πωλήσεων απευθείας ή με ταχυδρομική αποστολή μέσω αίτησης παραγγελίας στα ΚΕΠ, ενώ για ετήσια συνδρομή από το τμήμα Συνδρομητών. Το κόστος για ασπρόμαυρο ΦΕΚ από 1 έως 16 σελίδες είναι 1€, προσαυξανόμενο κατά 0,20€ για κάθε επιπλέον οκτασέλιδο ή μέρος αυτού. Το κόστος για έγχρωμο ΦΕΚ είναι 1,50€ από 1 έως 16 σελίδες, προσαυξανόμενο κατά 0,30€ για κάθε επιπλέον οκτασέλιδο ή μέρος αυτού.

Τρόπος αποστολής κειμένων προς δημοσίευση

- Τα κείμενα για δημοσίευση στο ΦΕΚ, από όλες τις δημόσιες υπηρεσίες και τους φορείς του δημόσιου τομέα, **αποστέλλονται στην διεύθυνση webmaster.et@et.gr** με χρήση προηγμένης ψηφιακής υπογραφής και χρονοσήμανσης.
- Οι περιλήψεις Διακηρύξεων Δημοσίων Συμβάσεων, αποστέλλονται στην ηλεκτρονική διεύθυνση dds@et.gr με τη χρήση **απλού** ηλεκτρονικού ταχυδρομείου.
- Κατ’ εξαίρεση, πολίτες οι οποίοι δεν έχουν αποκτήσει προηγμένη ηλεκτρονική υπογραφή, μπορούν να αποστέλλουν ταχυδρομικά ή να καταθέτουν με εκπρόσωπό τους κείμενα προς δημοσίευση αποτυπωμένα σε χαρτί, στο Τμήμα Παραλαβής Δημοσιευτέας Ύλης.

Πληροφορίες σχετικά με την αποστολή/κατάθεση εγγράφων προς δημοσίευση, την πώληση των τευχών και τους ισχύοντες τιμοκαταλόγους για όλες τις υπηρεσίες θα βρείτε στην ιστοσελίδα μας και στη διαδρομή Εξυπηρέτηση κοινού - τμήμα πωλήσεων ή συνδρομητών. Επίσης στην ιστοσελίδα μπορείτε να αναζητήσετε πληροφορίες σχετικά με την πορεία δημοσίευσης των εγγράφων, εφόσον γνωρίζετε τον Κωδικό Αριθμό Δημοσιεύματος (ΚΑΔ). Τον ΚΑΔ εκδίδει το Εθνικό Τυπογραφείο για όλα τα κείμενα που πληρούν τις προϋποθέσεις δημοσίευσης.

2. ΚΑΛΥΨΗ ΕΚΤΥΠΩΤΙΚΩΝ ΑΝΑΓΚΩΝ του Δημοσίου και των φορέων του

Το Εθνικό Τυπογραφείο μετά από αίτημα φορέα του Δημοσίου αναλαμβάνει να σχεδιάσει και να εκτυπώσει κάρτες, βιβλία, αφίσες, μπλοκ, μηχανογραφικά έντυπα, φακέλους, φακέλους αλληλογραφίας, κ.ά. Επίσης σχεδιάζει και κατασκευάζει σφραγίδες.

ΕΠΙΚΟΙΝΩΝΙΑ ΜΕ ΤΟ ΕΘΝΙΚΟ ΤΥΠΟΓΡΑΦΕΙΟ

Ταχυδρομική Διεύθυνση: Καποδιστρίου 34, τ.κ. 10432, Αθήνα

ΤΗΛΕΦΩΝΙΚΟ ΚΕΝΤΡΟ: 210 5279000 - fax: 210 5279054

ΤΜΗΜΑΤΑ ΕΞΥΠΗΡΕΤΗΣΗΣ ΚΟΙΝΟΥ

Πωλήσεων: (Ισόγειο, τηλ. 210 5279178 - 180)
Συνδρομητών: (Ημιόροφος, τηλ. 210 5279136)
Πληροφοριών: (Ισόγειο, Γρ. 3 και τηλεφ. κέντρο 210 5279000)
Παραλαβής Δημ. Ύλης: (Ισόγειο, τηλ. 210 5279167, 210 5279139)

Ωράριο για το κοινό: Δευτέρα ως Παρασκευή: 8:00 - 13:30

Ιστοσελίδα: **www.et.gr**

Πληροφορίες σχετικά με την λειτουργία της ιστοσελίδας: **helpdesk.et@et.gr**

Αποστολή ψηφιακά υπογεγραμμένων εγγράφων προς δημοσίευση στο ΦΕΚ: **webmaster.et@et.gr**

Πληροφορίες για γενικό πρωτόκολλο και αλληλογραφία: **grammateia@et.gr**

